




In den erdgeschossigen Schnittpunkten der radialen- und bogenförmigen Bebauung sind Fahrradräume, Waschküchen und Kellerabteile geplant.

Alle Wohnungen orientieren sich nach Südost. Endwohnungen sind 3-seitig belichtet. Neben dem Bauteil F ist im Bauteil E ein Geschoss für Mietwohnungen vorgesehen.


Alle Stiegenhäuser und Aufzüge sind an die Garage angeschlossen. Zusätzliche Bereiche, wie Technik, Fahrräder, Waschküche und die restlichen Kellerabteile sind im Garagengeschoss geplant.


40 oberirdische Parkplätze sind zu den Hauszugängen entlang der Hartackerstraße projektiert. Weiters sind 6 Parkplätze für den Kindergarten im Bereich der Haltebucht situiert.

Garagengeschoss

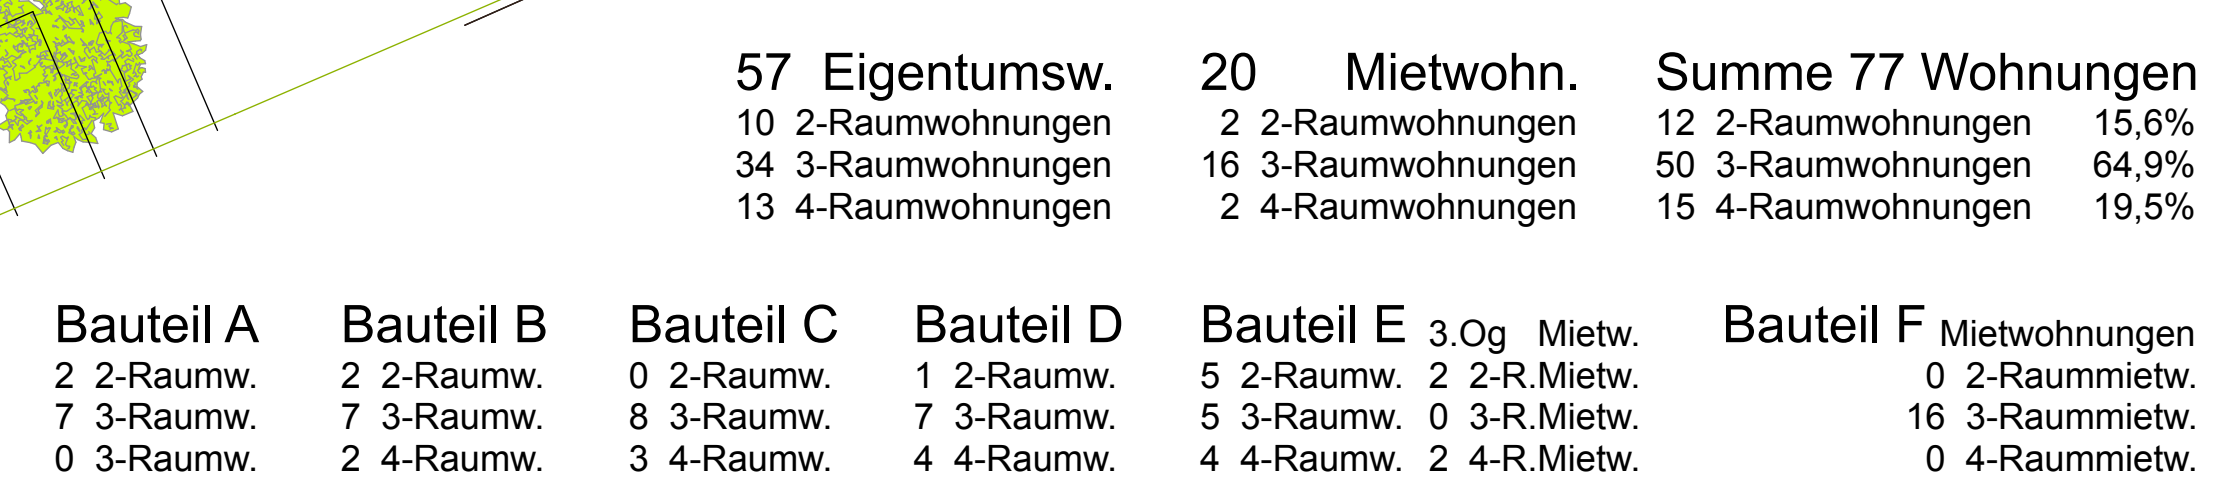

Erdgeschoss

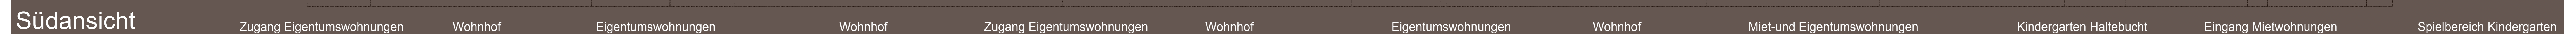

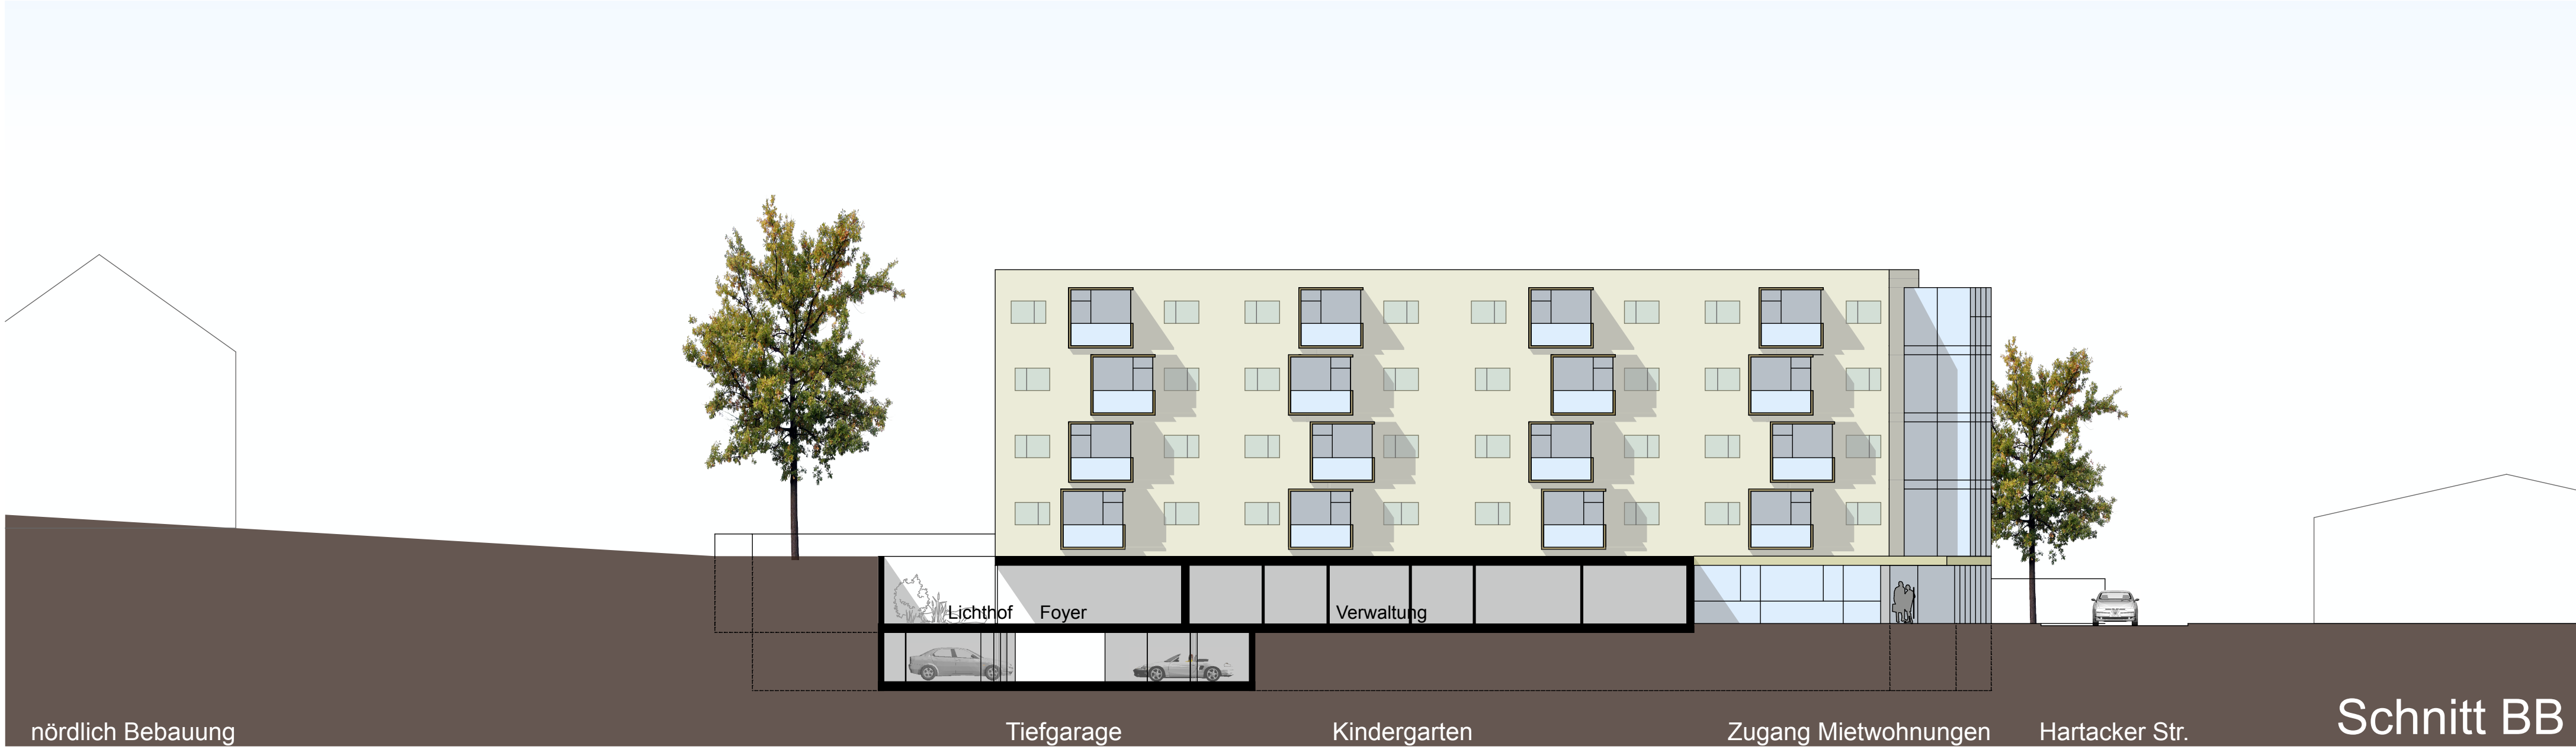

Lageplan 1:500

